



ประกาศองค์การบริหารส่วนตำบลทองหลาง

เรื่อง ประชาสัมพันธ์รายละเอียดการจัดทำร่างขอบเขตงานและราคากลาง

โครงการก่อสร้างถนนคอนกรีตเสริมเหล็ก บ้านตุม หมู่ที่ 8

จากบ้านนายบุญสม คุ่มทองหลาง - บ้านนางนงนุช ทองบำรุง

.....

เพื่อเป็นการเปิดเผย เผยแพร่ข้อมูลข่าวสารเกี่ยวกับนโยบายผลการดำเนินการและการจัดจ้างขององค์การบริหารส่วนตำบลทองหลาง ให้ประชาชนและผู้สนใจทั่วไปได้รับทราบ องค์การบริหารส่วนตำบลทองหลาง จึงประกาศประชาสัมพันธ์รายละเอียดโครงการและราคากลางในการจัดจ้างโครงการก่อสร้างถนนคอนกรีตเสริมเหล็กบ้านตุม หมู่ที่ 8 จากบ้านนายบุญสม คุ่มทองหลาง - บ้านนางนงนุช ทองบำรุง ราคากลาง 210,554.80 บาท (สองแสนหนึ่งหมื่นห้าร้อยห้าสิบบาทแปดสิบบสตางค์) รายละเอียดเป็นไปตาม เนื้องานที่องค์การบริหารส่วนตำบลทองหลางกำหนด

จึงประกาศให้ทราบโดยทั่วกัน

ประกาศ ณ วันที่ 6 เดือน พฤศจิกายน พ.ศ. 2568

(นายภิชัย แจ่งจิตร)

นายกองค์การบริหารส่วนตำบลทองหลาง

ขอบเขตของงาน (Terms of Reference : TOR) และกำหนดราคากลาง

โครงการก่อสร้างถนนคอนกรีตเสริมเหล็กบ้านตูม หมู่ที่ 8

จากบ้านนายบุญสม คุ่มทองกลาง - บ้านนางนงนุช ทองบำรุง

แนบท้ายประกาศองค์การบริหารส่วนตำบลทองหลาง เลขที่ ๒๙๖/2568

1. ความเป็นมา

ตามที่สภาองค์การบริหารส่วนตำบลทองหลาง ได้อนุมัติจ่ายเงินสะสม ประจำปีงบประมาณ พ.ศ. 2568 เมื่อคราวประชุมสภาองค์การบริหารส่วนตำบลทองหลาง สมัยวิสามัญ สมัยที่ 3 ครั้งที่ 1 ประจำปี พ.ศ. 2568 เมื่อวันที่ 22 พฤษภาคม 2568 เพื่อดำเนินการโครงการก่อสร้างถนนคอนกรีตเสริมเหล็กบ้านตูม หมู่ที่ 8 จากบ้านนายบุญสม คุ่มทองกลาง - บ้านนางนงนุช ทองบำรุง กว้าง 3 เมตร ยาว 115 เมตร หนา 0.15 เมตร หรือมีพื้นที่ไม่น้อยกว่า 345 ตารางเมตร ไหล่ทางข้างละ 0.10 เมตร งบประมาณ 207,500.00 บาท (สองแสน เจ็ดพันห้าร้อยบาทถ้วน)

2. วัตถุประสงค์

1. เพื่อให้ประชาชนมีถนนสำหรับการสัญจรไป - มา ที่สะดวกปลอดภัย
2. เพื่อให้ประชาชนมีความปลอดภัยในชีวิตและทรัพย์สินมีคุณภาพที่ดีขึ้น

3. คุณสมบัติผู้ประสงค์จะเสนอราคา

1. มีความสามารถตามกฎหมาย
2. ไม่เป็นบุคคลล้มละลาย
3. ไม่อยู่ระหว่างเลิกกิจการ
4. ไม่เป็นบุคคลซึ่งอยู่ระหว่างถูกระงับการยื่นข้อเสนอหรือทำสัญญากับหน่วยงานของรัฐ
5. ไม่เป็นบุคคลซึ่งถูกระบุชื่อไว้ในบัญชีรายชื่อผู้ทำงานของทางราชการ และได้แจ้งเวียนชื่อให้เป็นผู้ทำงานของหน่วยงานของรัฐในระบบเครือข่ายสารสนเทศของกรมบัญชีกลาง ซึ่งรวมถึงนิติบุคคลที่ทำงานเป็นหุ้นส่วนผู้จัดการ กรรมการ ผู้จัดการ ผู้บริหารผู้มีอำนาจในการดำเนินงานกิจกรรมของนิติบุคคลนั้นด้วย
6. มีคุณสมบัติและไม่มีลักษณะต้องห้ามตามที่คณะกรรมการนโยบายการจัดซื้อจัดจ้างและการบริหารพัสดุภาครัฐกำหนดในราชกิจจานุเบกษา
7. เป็นบุคคลหรือนิติบุคคลผู้มีอาชีพรับจ้างนี้โดยตรง
8. ผู้เสนอราคาต้องไม่เป็นผู้มีผลประโยชน์ร่วมกันกับผู้เสนอราคารายอื่น ณ วันประกาศโดยวิธีเฉพาะเจาะจง หรือไม่เป็นผู้กระทำการอันเป็นการขัดขวางการแข่งขันราคาอย่างเป็นธรรม
9. ผู้เสนอราคาต้องไม่เป็นผู้ที่ได้รับเอกสารสิทธิ์หรือความคุ้มกัน ซึ่งอาจปฏิเสธไม่ยอมขึ้นศาลไทย เว้นแต่รัฐบาลของผู้เสนอราคาได้มีคำสั่งให้สละสิทธิ์และความคุ้มกันเช่นนั้น
10. ผู้ประสงค์จะเสนอราคาต้องเป็นบุคคลหรือนิติบุคคล และมีผลงานก่อสร้างประเภทเดียวกันกับงานที่จ้างร้อยละ 50 ของวงเงินงบประมาณ และเป็นผลงานที่เป็นคู่สัญญาโดยตรงกับหน่วยงานของรัฐ หรือหน่วยงานเอกชนที่หน่วยงานบริหารราชการท้องถิ่นเชื่อถือ

11. บุคคลหรือนิติบุคคลที่จะเข้าเป็นคู่สัญญากับหน่วยงานภาครัฐ ซึ่งได้ดำเนินการจัดซื้อจัดจ้างด้วยระบบอิเล็กทรอนิกส์ (e -Government Procurement : e-GP) ต้องลงทะเบียนในระบบอิเล็กทรอนิกส์ของกรมบัญชีกลางที่เว็บไซต์ข้อมูลจัดซื้อจัดจ้างภาครัฐ

4. แบบรูปรายการ และคุณลักษณะเฉพาะ

โครงการก่อสร้างถนนคอนกรีตเสริมเหล็กบ้านตูม หมู่ที่ 8 จากบ้านนายบุญสม คุ่มทองกลาง - บ้านนางนงนุช ทองบำรุง กว้าง 3 เมตร ยาว 115 เมตร หนา 0.15 เมตร หรือมีพื้นที่ไม่น้อยกว่า 345 ตารางเมตร ไหล่ทางข้างละ 0.10 เมตร (รายละเอียดตามแบบที่องค์การบริหารส่วนตำบลทองกลางกำหนด)

ที่	รายการ	จำนวน	หน่วย	หมายเหตุ
1	<u>งานถนน คสล.</u> งานปรับเกลี่ยแต่งคันทางเดิม	368	ตร.ม.	
2	งานทรายรองใต้ผิวทางคอนกรีต	17.25	ลบ.ม.	
3	งานผิวทางปอร์ตแลนด์ซีเมนต์คอนกรีต หนา 0.15 ม.	345	ตร.ม.	
4	งาน Expansion Joint (เหล็ก RB 19 มม.)	6	ม.	
5	งาน Contraction Joint (เหล็ก RB 19 มม.)	27	ม.	
6	งาน Longitudinal Joint (เหล็ก RB 19 มม.)	-	-	
7	งานไหล่ทาง	4.60	ลบ.ม.	

5. สถานที่ก่อสร้าง

บ้านตูม หมู่ที่ 8 ตำบลทองกลาง อำเภोजักราช จังหวัดนครราชสีมา

6. ระยะเวลาดำเนินการก่อสร้าง

ผู้รับจ้างต้องดำเนินการก่อสร้างตามข้อกำหนดของสัญญาจ้างให้แล้วเสร็จภายในระยะเวลา 90 วัน นับถัดจากวันทำสัญญาจ้างก่อสร้าง

7. ระยะเวลาส่งมอบ

ผู้เสนอราคาต้องส่งมอบงานให้แล้วเสร็จภายในระยะเวลา 90 วัน นับถัดจากวันลงนามในสัญญาจ้าง

8. งบประมาณโครงการ

207,500.00 บาท (สองแสนเจ็ดพันห้าร้อยบาทถ้วน)

9. การรับประกันความชำรุด

ผู้รับจ้างต้องรับประกันความชำรุดบกพร่องของงาน หากมีเหตุชำรุดบกพร่องหรือเสียหายเกิดขึ้นจากการจ้างภายในกำหนด 2 ปี นับถัดจากวันที่ได้ส่งมอบงานและคณะกรรมการตรวจรับแล้ว หากเกิดความบกพร่อง ผู้รับจ้างต้องรีบทำการแก้ไขให้แล้วเสร็จภายในกำหนด 15 วัน นับแต่วันที่ได้แจ้งผู้ว่าจ้าง

10. เงื่อนไขการชำระเงิน

แบ่งจ่ายเป็น 1 งวด ของค่างานทั้งหมด เมื่อผู้ได้ดำเนินการตามรายละเอียดที่กำหนดตามสัญญาจ้างให้แล้วเสร็จทุกประการ ตลอดจนทำความสะอาดบริเวณสถานที่ก่อสร้างเป็นที่เรียบร้อย และคณะกรรมการตรวจรับพัสดุได้ตรวจรับไว้เป็นที่เรียบร้อยแล้ว

11. อัตราค่าปรับ

สงวนสิทธิ์ค่าปรับกรณีส่งมอบเกินกำหนด โดยคิดค่าปรับเป็นรายวันในอัตราร้อยละ 0.25% ของวงเงินตามสัญญาจ้างงานก่อสร้าง ตั้งแต่วันที่ล่วงเลยกำหนดแล้วเสร็จตามสัญญาจ้างก่อสร้างจนถึงวันที่งานแล้วเสร็จสมบูรณ์

12. ประเภทงานก่อสร้างและสูตรที่ใช้กับสัญญาแบบปรับราคาได้

1. ในการพิจารณาเพิ่ม หรือราคาค่างานจ้างเหมาก่อสร้างให้คำนวณตามสูตร ดังนี้

$$P = (PO) \times (K)$$

กำหนดให้

P= ราคาค่างานต่อหน่วยหรือราคาค่างานเป็นงวดที่จะต้องจ่ายให้ผู้รับจ้าง

PO= ราคาค่างานต่อหน่วยที่ผู้จ้างประมูลได้หรือราคาค่างานเป็นงวด

ซึ่งระบุไว้ในสัญญาแล้วแต่กรณี

K= ESCALATION FACTOR ที่หักด้วย 4% เมื่อต้องเพิ่มค่างาน หรือบวกเพิ่ม 4%

เมื่อต้องเรียกค่างานคืน

2. ประเภทงานก่อสร้างและสูตรที่ใช้ในการคำนวณครั้งนี้ ให้เป็นไปตามรายละเอียดที่แจ้งไว้ในแบบรูปและรายการก่อสร้าง ดังนี้

หมวดที่ 3 งานทาง

3.4 งานผิวถนนคอนกรีตเสริมเหล็ก หมายถึง ผิวถนนคอนกรีตที่ใช้เหล็กเสริมซึ่งประกอบด้วยตะแกรงเหล็กเส้นหรือตะแกรงเหล็กกล้าเชื่อมติด (WELDED STEEL WIRE FARRIC) เหล็กเดือย (DOWEL BAR) เหล็กยึด (DEFORMED TIE BAR) และรอยต่อต่างๆ (JOINT) ทั้งนี้ ให้ความหมายรวมถึงแผ่นพื้นคอนกรีตเสริมเหล็กบริเวณคอสะพาน (R.C BRIDGE APPROACH) ด้วย

ใช้สูตร $K = 0.30 + 0.1 + Lt/Lo + 0.35 Ct/Co + 0.10 Mt/Mo + 0.15 St/So$

ดัชนีราคาที่ใช้คำนวณสูตรที่ใช้กับสัญญาแบบปรับราคาได้ จัดทำขึ้นโดยกระทรวงพาณิชย์

K= ESCALATION FACTOR

Lt= ดัชนีราคาผู้บริโภคทั่วไปของประเทศในเดือนที่ส่งงานแต่ละงวด

Lo= ดัชนีราคาผู้บริโภคทั่วไปของประเทศ ในเดือนที่ 28 วันก่อนวันยื่นซองประกวดราคา

Ct= ดัชนีราคาซีเมนต์ในเดือนที่ส่งงานแต่ละงวด

Co= ดัชนีราคาซีเมนต์ ในเดือนที่ 28 วันก่อนวันยื่นซองประกวดราคา

Mt= ดัชนีราคาก่อสร้าง (ไม่รวมเหล็กและซีเมนต์) ในเดือนที่ส่งงานแต่ละงวด

Mo= ดัชนีราคาก่อสร้าง (ไม่รวมเหล็กและซีเมนต์) ในเดือนที่ 28 วันก่อนวันยื่นซองประกวดราคา

St= ดัชนีราคาเหล็กในเดือนที่ส่งงานแต่ละงวด

So= ดัชนีราคาเหล็ก ในเดือนที่ 28 วันก่อนวันยื่นซองประกวดราคา

ฯลฯ

13. หน่วยงานที่รับผิดชอบ

กองช่าง องค์การบริหารส่วนตำบลทองหลาง



(นายภิชัย แจ้งจิตร)

นายกองค์การบริหารส่วนตำบลทองหลาง

สรุปผลการประมาณราคาค่าก่อสร้าง

แบบ ปร.5

ส่วนราชการ กองช่าง องค์การบริหารส่วนตำบลทองหลาง จังหวัดนครราชสีมา

ประเภท งานทาง

ชื่อโครงการ โครงการก่อสร้างถนนคอนกรีตเสริมเหล็ก บ้านตูม หมู่ที่ 8
จากบ้านนายบุญสม คุ้มทองหลาง - บ้านนางนงนุช ทองบำรุง

ปริมาณงาน ผิวจราจร คสล. กว้าง 3 เมตร ยาว 115 เมตร หนา 0.15 เมตร ลงไหล่ทางหินคลุกข้างละ 0.10 เมตร

หรือมีปริมาณผิวจราจรคอนกรีตไม่น้อยกว่า 345 ตารางเมตร รายละเอียดตามประมาณก่อสร้าง และตามแบบแปลนที่ อบต.ทองหลางกำหนด

สถานที่ก่อสร้าง บ้านตูม หมู่ที่ 8

ประมาณราคาตามแบบ ปร.4

จำนวน 1 แผ่น

ประมาณการเมื่อ 9 ตุลาคม พ.ศ. 2568

แบบเลขที่

ลำดับ	รายการ	ค่าวัสดุและค่าแรงงาน (บาท)	Factor F	รวมค่าก่อสร้าง (บาท)	หมายเหตุ
1	ประเภทงานทาง				เงื่อนไข
	1.1. ถนนสาธารณะ	154,343.06	1.3642	210,554.80	เงินล่วงหน้าจ่าย 0 %
					เงินประกันผลงานหัก 0 %
					ดอกเบี้ยเงินกู้ 7 %
					ภาษีมูลค่าเพิ่ม (VAT) 7 %
	รวมค่าก่อสร้างเป็นเงิน			210,554.80	
	คิดเป็นเงินงบประมาณ			210,554.80	
(ตัวอักษร) สองแสนหนึ่งหมื่นห้าร้อยห้าสิบบาทแปดสิบสตางค์					
เฉลี่ย 610.30 บาท/ตร.ม.					

คณะกรรมการกำหนดราคากลาง ตามคำสั่ง อบต.ทองหลาง เลขที่ 487/2568 ลงวันที่ 23 กรกฎาคม 2568

เห็นชอบให้ใช้ประมาณราคานี้เป็นราคากลางงานก่อสร้าง

(ลงชื่อ).....ประธานกรรมการ

(นางกัลยา สอนพริกไทย)

ปลัดองค์การบริหารส่วนตำบลทองหลาง

(ลงชื่อ).....กรรมการ

(นางสาวมนัสนิชา สุระชน)

ผู้อำนวยการกองช่าง

(ลงชื่อ) จำสิบเอก.....กรรมการ

(เอกธวัช ดัดฤยาวัตร)

เจ้าพนักงานธุรการชำนาญงาน

(ลงชื่อ).....เห็นชอบ

(นางกัลยา สอนพริกไทย)

ปลัดองค์การบริหารส่วนตำบลทองหลาง

(ลงชื่อ).....อนุมัติ

(นายภิชัย แจ่งจิตร)

นายกองค์การบริหารส่วนตำบลทองหลาง

แบบสรุปราคากลางงานก่อสร้างทาง สะพาน และท่อเหลี่ยม

โครงการก่อสร้างถนนคอนกรีตเสริมเหล็ก บ้านตุม หมู่ที่ 8 สายทางจากบ้านนายบุญสม คุ่มทองกลาง - บ้านนางนงนุช ทองบำรุง

ปริมาณงาน ผิวจราจรคสล. กว้าง 3.00 ม. ระยะทาง 115.00 ม. หนา 0.15 ม. หรือพื้นที่ไม่น้อยกว่า 345.00 ตร.ม. ไหล่ทางหินคลุกข้างละ 0.10 ม.

ลำดับ	รายการ	หน่วย	จำนวน	ราคาต่อหน่วย	ราคารวม	F_N	ราคาต่อหน่วย $\times F_N$	ราคากลาง
1	งานปรับเกลี่ยแต่งคันทางเดิม	ตร.ม.	368.00	1.76	647.68	1.3642	2.40	883.57
2	งานขุดรื้อคันทางเดิมแล้วบดทับ(ลูกรัง)	ตร.ม.	-	-	-	-	-	-
3	งานขุดรื้อคันทางเดิมแล้วบดทับ(หินคลุก)	ตร.ม.	-	-	-	-	-	-
4	งานตัดขึ้นรูปคันทาง	ลบ.ม.	-	-	-	-	-	-
5	งานดินถมคันทางจากแหล่งนอกที่ตั้งโครงการ	ลบ.ม.	-	-	-	-	-	-
6	งานรองพื้นทาง(ลูกรัง)	ลบ.ม.	-	-	-	-	-	-
7	งานพื้นทาง(หินคลุก)	ลบ.ม.	-	-	-	-	-	-
8	งานทรายรองใต้ผิวทางคอนกรีต	ลบ.ม.	17.25	492.50	8,495.63	1.3642	671.87	11,589.73
9	ผิวทางปอร์ตแลนด์ซีเมนต์คอนกรีต หนา 0.15 ม.	ตร.ม.	345.00	402.64	138,910.80	1.3642	549.28	189,502.11
10	Expansion Joint	ม.	6.00	197.50	1,185.00	1.3642	269.43	1,616.58
11	Contraction Joint	ม.	27.00	104.99	2,834.73	1.3642	143.23	3,867.14
12	Longitudinal Joint	ม.	-	-	-	-	-	-
13	งานไหล่ทาง	ลบ.ม.	4.60	493.31	2,269.23	1.3642	672.97	3,095.68
14	งานท่อระบายน้ำขนาด $\varnothing 0.30 \times 1.00$ ม. ชั้น 3	ม.	-	-	-	-	-	-
15	งานท่อระบายน้ำขนาด $\varnothing 0.40 \times 1.00$ ม. ชั้น 3	ม.	-	-	-	-	-	-
16	งานท่อระบายน้ำขนาด $\varnothing 0.60 \times 1.00$ ม. ชั้น 3	ม.	-	-	-	-	-	-
17	งานท่อระบายน้ำขนาด $\varnothing 0.80 \times 1.00$ ม. ชั้น 3	ม.	-	-	-	-	-	-
					154,343.06	รวม		210,554.80

ตัวอักษร (-สองแสนหนึ่งหมื่นห้าร้อยห้าสิบบาทแปดสิบสตางค์-)

① ผลรวมค่างานต้นทุนงานก่อสร้าง

= 154,343.06

② ค่า FACTOR F งานก่อสร้างทาง

= 1.3642

(ลงชื่อ)

(นางกัลยา สวนพริกไทย)

ปลัด อบต.ทองหลาง

ประธานกรรมการ

หมายเหตุ

*ราคาพาณิชย์ จังหวัดนครราชสีมา ประจำเดือน กันยายน 2568

*ราคาน้ำมันดีเซล ที่ อ.เมืองนครราชสีมา เฉลี่ย 32.21 บาท/ลิตร

*ราคาค่าขนส่ง อ้างอิงจากตารางค่าขนส่งวัสดุก่อสร้าง

*ราคาค่าแรง อ้างอิงจากตารางค่าเสื่อมราคา งานทาง

(ลงชื่อ)

(นางสาวมนัสสิขิา สุระชน)

ผู้อำนวยการกองช่าง

กรรมการ

เฉลี่ย

610.30 บาท/ตร.ม.

(ลงชื่อ) จำสิบเอก

(เอกธนช ตัดถุยว้ตร)

เจ้าพนักงานธุรการชำนาญงาน

กรรมการ

(ลงชื่อ)

(นางกัลยา สวนพริกไทย)

ปลัด อบต.ทองหลาง

เห็นชอบ

(ลงชื่อ)

(นายภิชัย แจ้งจิตร์)

นายกอบต.ทองหลาง

อนุมัติ

ตารางแสดงวงเงินงบประมาณที่ได้รับจัดสรรและราคากลางในงานจ้างก่อสร้าง

1. ชื่อโครงการ

โครงการก่อสร้างถนนคอนกรีตเสริมเหล็ก
บ้านตุม หมู่ที่ 8 จากบ้านนายบุญสม คุ่มทองกลาง - บ้านนางนงนุช ทองบำรุง

2. หน่วยงานเจ้าของโครงการ

กองช่าง องค์การบริหารส่วนตำบลทองกลาง อำเภोजักราช จังหวัดนครราชสีมา

3. วงเงินงบประมาณที่ได้รับจัดสรร

ตามประกาศองค์การบริหารส่วนตำบลทองกลาง เรื่อง ประกาศใช้แผนพัฒนาท้องถิ่น พ.ศ. 2566 – 2570 เพิ่มเติมครั้งที่ 3 พ.ศ. 2567 ตามระเบียบกระทรวงมหาดไทยว่าด้วยการจัดทำแผนพัฒนาขององค์กรปกครองส่วนท้องถิ่น พ.ศ. 2548 แก้ไขเพิ่มเติม (ฉบับที่ 2) พ.ศ. 2559 (ฉบับที่ 3) พ.ศ. 2561 โดยได้รับความเห็นชอบจากคณะกรรมการพัฒนาองค์การบริหารส่วนตำบลทองกลาง ประชาคมท้องถิ่น และสภาองค์การบริหารส่วนตำบลทองกลางในคราวการประชุม สมัยวิสามัญ สมัยที่ 3 ครั้งที่ 1 ประจำปี พ.ศ. 2568 เมื่อวันที่ 22 พฤษภาคม 2568 พิจารณาจ่ายขาดเงินสะสม ประจำปีงบประมาณ 2568 ครั้งที่ 1 เพื่อจ่ายเป็นค่าดำเนินการโครงการ จำนวน 13 โครงการ งบประมาณทั้งสิ้น 2,583,100 บาท (สองล้านห้าแสนแปดหมื่นสามพันหนึ่งร้อยบาทถ้วน) นั้น

4. ลักษณะงาน (โดยสังเขป)

โครงการก่อสร้างถนนคอนกรีตเสริมเหล็ก บ้านตุม หมู่ที่ 8
จากบ้านนายบุญสม คุ่มทองกลาง - บ้านนางนงนุช ทองบำรุง ปริมาณงานผิวจราจร คสล. กว้าง 3 เมตร ยาว 115 เมตร หนา 0.15 เมตร ลงไหล่ทางหินคลุกข้างละ 0.10 เมตร หรือมีปริมาณผิวจราจรคอนกรีต ไม่น้อยกว่า 345 ตารางเมตร (รายละเอียดตามแบบที่ อบต.ทองกลาง กำหนด)

5. ราคากลาง

ราคากลาง คำนวณ ณ วันที่ 4 กันยายน 2568 ราคากลาง 210,554.80 บาท
(สองแสนหนึ่งหมื่นห้าร้อยห้าสิบบาทแปดสิบบาทแปดสตางค์)

6. บัญชีประมาณการราคากลาง

- 6.1 แบบสรุปราคากลางงานก่อสร้างงานก่อสร้างทาง สะพาน และท่อเหลี่ยม
- 6.2 บัญชีรายการปริมาณงาน
- 6.3 แบบรายละเอียดการก่อสร้าง

7. รายชื่อคณะกรรมการกำหนดราคากลาง

- | | | |
|---------------------------|-----------------------------------|---------------|
| 1. นางกัลยา สอนพริกไทย | ตำแหน่ง ปลัด อบต.ทองกลาง | ประธานกรรมการ |
| 2. นางสาวมนัสสิข่า สุระชน | ตำแหน่ง ผู้อำนวยการกองช่าง | กรรมการ |
| 3. จำสืบเอก เอกธวัช | ตำแหน่ง เจ้าพนักงานธุรการชำนาญงาน | กรรมการ |



องค์การบริหารส่วนตำบลทองหลาง

อำเภอจักราช จังหวัดนครราชสีมา

โครงการก่อสร้างถนนคอนกรีตเสริมเหล็ก

บ้านตูม หมู่ที่ 8

จากบ้านนายบุญสม คุ่มทองหลาง - บ้านนางงนงูช ทองบำรุง

องค์การบริหารส่วนตำบลทองหลาง

17617699

โครงการก่อสร้างถนนคอนกรีตเสริมเหล็ก
บ้านตม หมู่ที่ 8
จากบ้านนายบุญสม คุ่มทองหลาง
- บ้านนางนงนุช ทองบัวรุ่ง

การแก้ไขข้อ ๒

And

นายกัณณิ ประเสริฐธรรมสงฆ์
(ผู้ช่วยนายช่างโยธา)

တရားရန်သူ

2/2

นางสาวมนัฎิสา สุระชน
(ผู้อำนวยการกองช่าง)

การเขียน

นางกัลยา สวณพริกไทย
(ปลัด อบต.ทองหลาง)

อนันต์

Sin de


นายภิชัย แจ่งจิตร
(นายก อบต.ทองหลาง)

แสดงแบบ

แสดงที่ตั้งโครงการ

แบบเลขที่


ผ่าน

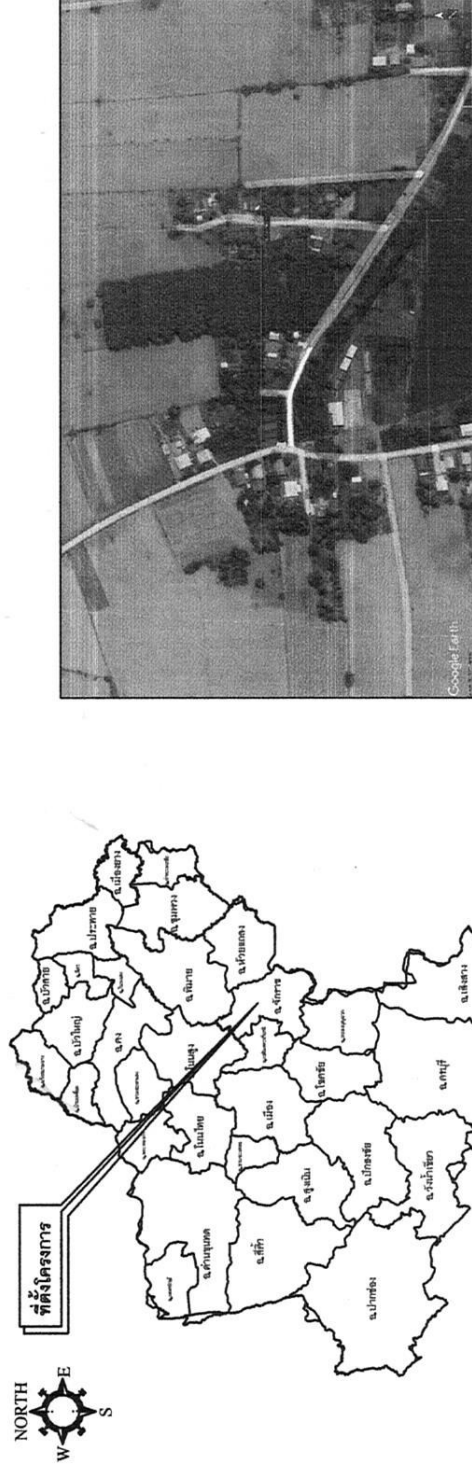


จุดเริ่มต้น 15.03688 N, 102.33962 E

จุดสิ้นสุด 15.03802 N, 102.33913 E


แผนจังหวัดนครราชสีมา

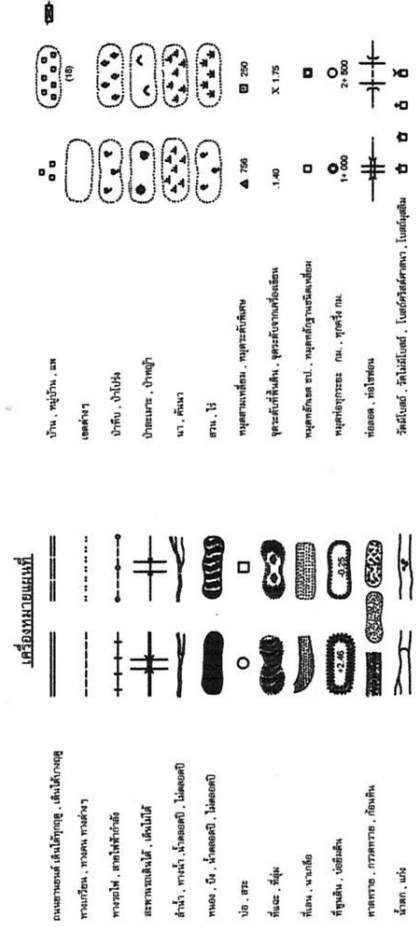

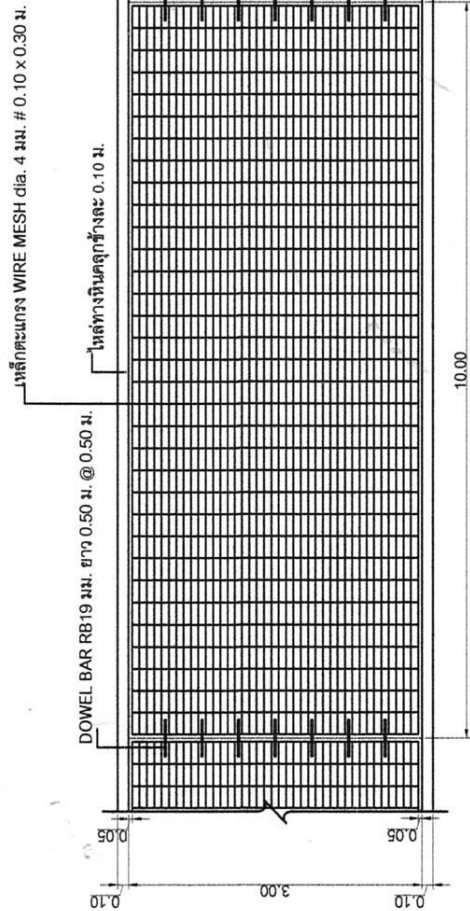


แปลนแสดงการเสริมเหล็กถนน คสล.

SCALE 1:100

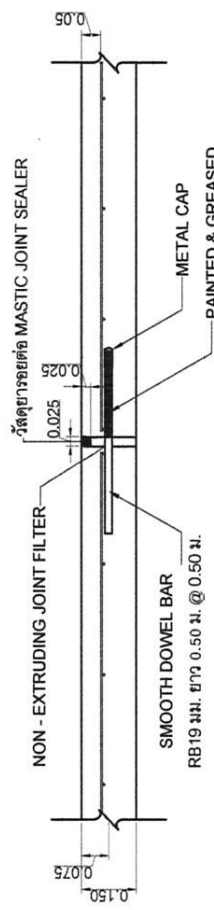

ขยายรอยต่อ CONSTRUCTION JOINT และ CONSTRUCTION JOINT

SCALE 1:20

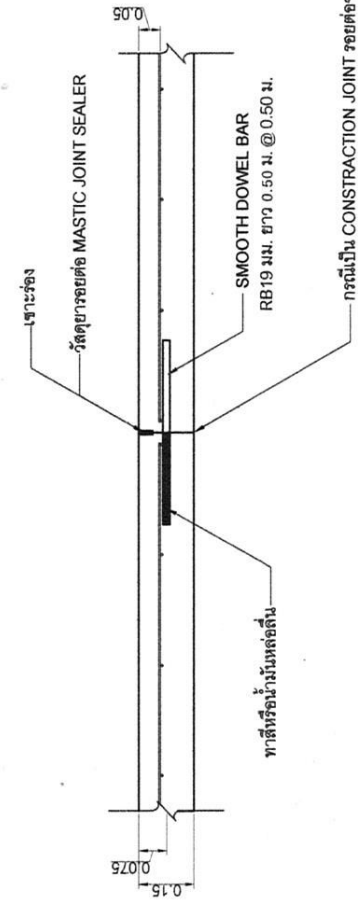


ขยายรอยต่อ CONSTRUCTION JOINT และ CONSTRUCTION JOINT

SCALE 1:20

รายการประกอบแบบ

1. มิติต่างๆที่แสดงไว้ ระบุเป็นเมตร นอกจากจะระบุไว้เป็นอย่างอื่น
2. คุณสมบัติของวัสดุและวิธีการก่อสร้าง นอกเหนือจากที่ระบุไว้ในแบบ ให้เป็นไปตามมาตรฐานงานก่อสร้าง กรมทางหลวงชนบท(มทข.) เฉพาะในส่วนที่เกี่ยวข้องเท่านั้น
3. ผิวจราจรคอนกรีต ให้ใช้คอนกรีตที่มีกำลังอัดแรงของคอนกรีตด้วยอย่างรูป ลูกบาศก์ 15x15x15 ซม. อายุ 28 วัน ไม่น้อยกว่า 325 กก./ตร.ซม. โดยคอนกรีตจะต้องมีส่วนผสมของปูนซีเมนต์ (ดูข้อ 4) ไม่น้อยกว่า 350 กก./ลบ.ม. มีค่า w/c ไม่มากกว่า 0.55 โดยน้ำหนัก และค่ายุบตัวต้องไม่น้อยกว่า 0.03 ม. และไม่น้อยกว่า 0.07 ม.
4. ปูนซีเมนต์ที่ใช้ในงานจราจรคอนกรีต ให้ใช้ปูนซีเมนต์ดังต่อไปนี้
 - 4.1 ปูนซีเมนต์ปอร์ตแลนด์ตาม มอก.15 : ปูนซีเมนต์ปอร์ตแลนด์
 - 4.2 ปูนซีเมนต์ไฮดรอลิกตาม มอก.2594 : ปูนซีเมนต์ไฮดรอลิก
5. TEMPERATURE STEEL ให้ใช้เหล็กตะแกรง WIRE MESH (มอก. 737) หากผู้รับจ้างต้องการใช้เหล็กเส้นตาม SR24 ให้ขออนุมัติคณะกรรมการตรวจรับพัสดุก่อนดำเนินการ
6. เหล็กเสริมให้ใช้ตาม มอก.20 และ มอก.24
7. การทำผิวหน้าให้เรียบ ให้ทำโดยฉาบปรุจากขอบด้านหนึ่งไปยังขอบอีกด้านหนึ่งอย่างสม่ำเสมอและให้ในลิ่มของที่เกิดรอยที่เกิดจะดัดโค้งไม่เกิน 2 มม.
8. รอยต่อเพื่อการขยายตัว (EXPANSION JOINT) ก่อสร้างทุกระยะ 40 เมตร

ในกรณีที่ขยายผิวจราจรเดิมด้านหนึ่งไม่เพียงพอต่อการขยายตัวจะต้องใช้ระยะเดียวกับ EXPANSION JOINT ของผิวจราจรเดิม

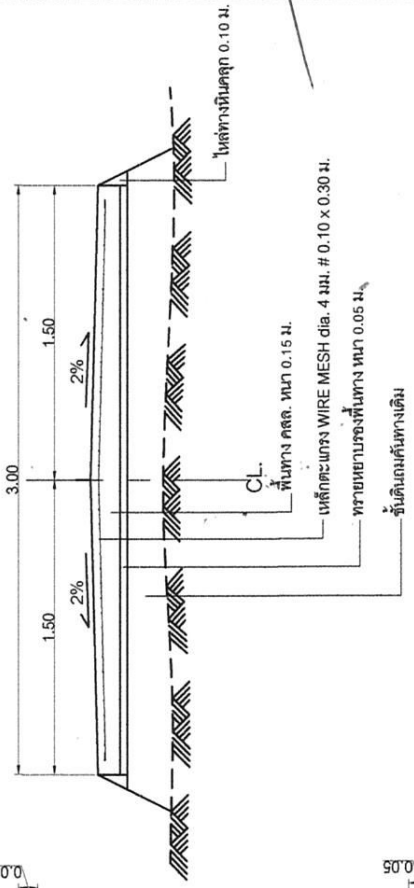

รูปตัดถนน คสล.

SCALE 1:50

	องค์การบริหารส่วนตำบลทองหลาง โครงการก่อสร้างถนนคอนกรีตเสริมเหล็ก บ้านดุม หมู่ที่ 8 จากบ้านนาบุญสุสม ต้นทองหลาง - บ้านนางนงนุช ทองปารุ้ง	เขียนแบบ นายกัญจน์ ประเสริฐจุฑา (ผู้ช่วยนายช่างโยธา)	ตรวจสอบ นางสาวนันทิสา สุระชน (ผู้อำนวยการกองช่าง)	เห็นชอบ นางกัลยา สอนพริกไทย (ปลัด อบต.ทองหลาง)	อนุมัติ นายกิจชัย แจ่มจิตร (นายก อบต.ทองหลาง)	แสดงแบบ รูปตัดและแสดงการเสริมเหล็กถนน คสล. แบบเลขที่ _____ หน้าที่ _____
--	---	--	---	--	---	---

หมายเหตุ
1. ในกรณีที่มิได้มีข้อชี้แจงตามแบบ ให้ผู้รับจ้างปรึกษาผู้ควบคุมงานและคณะกรรมการตรวจการจ้าง เพื่อหารือ
โดยให้เป็นดุลยพินิจของผู้ควบคุมงานและคณะกรรมการตรวจการจ้างงาน
2. สิ่งใดที่ไม่ได้บอกไว้ในแบบหรือรายละเอียดแก้ไข แต่จำเป็นในงานก่อสร้างจะต้องปฏิบัติ ให้ผู้รับจ้างทำให้อุปกรณ์ด้วย