



ประกาศองค์การบริหารส่วนตำบลทองหลาง  
เรื่อง ประชาสัมพันธ์รายละเอียดโครงการและราคากลางในการจัดซื้อจัดจ้าง

เพื่อเป็นการเปิดเผย เผยแพร่ข้อมูลข่าวสารเกี่ยวกับนโยบายผลการดำเนินการและการจัดซื้อ/จัดจ้างขององค์การบริหารส่วนตำบลทองหลาง ให้ประชาชนและผู้สนใจทั่วไปได้รับทราบ องค์การบริหารส่วนตำบลทองหลาง จึงประกาศประชาสัมพันธ์รายละเอียดโครงการและราคากลางในการจัดซื้อจัดจ้างโครงการก่อสร้างถนนคอนกรีตเสริมเหล็กบ้านดง หมู่ที่ 8 (ก่อสร้างตามแบบที่ อด.ทองหลาง กำหนด) ราคากลาง 200,000 บาท (สองแสนบาทถ้วน) รายละเอียดเป็นไปตามเงื่อนไขที่องค์การบริหารส่วนตำบลทองหลางกำหนด

จึงประกาศให้ทราบโดยทั่วกัน

ประกาศ ณ วันที่ 10 เดือน มกราคม พ.ศ.2561

(นายสุระศักดิ์ ขุนศรี)  
นายกองค์การบริหารส่วนตำบลทองหลาง

เลขที่ 5 /2561

ตารางแสดงวงเงินงบประมาณที่ได้รับจัดสรรและราคากลางในงานจ้างก่อสร้าง

- ชื่อโครงการ  
โครงการก่อสร้างถนนคอนกรีตเสริมเหล็กบ้านดง หมู่ที่ 8 ตำบลทองหลาง อำเภอจักราช จังหวัดนครราชสีมา
- วงเงินงบประมาณที่ได้รับจัดสรร  
ตามข้อบัญญัติองค์การบริหารส่วนตำบลทองหลาง เรื่อง งบประมาณรายจ่ายประจำปีงบประมาณ พ.ศ.2561 หน้า 19/29 งบประมาณตั้งไว้ 200,000 บาท (สองแสนบาทถ้วน)
- ลักษณะงานโดยสังเขป  
โครงการก่อสร้างถนนคอนกรีตเสริมเหล็กบ้านดง หมู่ที่ 8 กว้าง 4.00 เมตร ยาว 91.00 เมตร (หน้า 0.15 เมตร (ก่อสร้างตามแบบที่ อด.ทองหลาง กำหนด) (จุดเริ่มต้น 216480,1663644)
- ราคากลาง  
คำนวณราคากลาง ณ วันที่ 10 มกราคม 2561 เป็นเงิน 200,000 บาท (สองแสนบาทถ้วน)
- บัญชีประมาณการราคากลาง  
5.1 แบบแสดงรายการปริมาณงานและราคา (แบบ ปร.4)  
5.2 แบบสรุปค่าก่อสร้าง (แบบ ปร.5)
- รายชื่อคณะกรรมการกำหนดราคากลาง  
1. จ.ส.อ.สุริยาเดช ขวัญวงษ์ ตำแหน่ง ปลัดองค์การบริหารส่วนตำบล ประธานกรรมการ  
2. นายณัฐพล คงหมื่นไวย ตำแหน่ง ผู้อำนวยการกองช่าง กรรมการ  
3. นายกิตติศักดิ์ ทองธนเศรษฐ์ ตำแหน่ง หัวหน้าสำนักงานปลัด อบต. กรรมการ

แบบ ปร.๕

สรุปผลการประมาณราคาค่าก่อสร้าง

ส่วนราชการ กองช่าง องค์การบริหารส่วนตำบลทองหลาง อำเภอจักราช จังหวัดนครราชสีมา

ประเภท	ก่อสร้างถนนคอนกรีตเสริมเหล็ก บ้านดง หมู่ที่ 8				
เจ้าของอาคาร	องค์การบริหารส่วนตำบลทองหลาง อำเภอจักราช จังหวัดนครราชสีมา				
สถานที่ก่อสร้าง	บ้านดง หมู่ที่ 8 ตำบลทองหลาง อำเภอจักราช จังหวัดนครราชสีมา				
หน่วยงานออกแบบแปลนและรายการแบบเสถียร	กองช่าง องค์การบริหารส่วนตำบลทองหลาง				
ประมาณราคามาตรแบบ	ปร.4 จำนวน	แผ่น			
ประมาณราคาเมื่อวันที่	10 มี.ค. 2561	วันที่ 210			
ลำดับที่	รายการ	รวมค่าจ้างต้นทุน	Factor F	รวมค่าก่อสร้าง (บาท)	หมายเหตุ
1	ประเภทงานทาง	151,309.47	1.3074	197,822.01	
2	ป้ายโครงการ	3,000.00	1.0000	3,000.00	
สรุป		รวมค่าก่อสร้างเป็นเงินทั้งสิ้นประมาณ		200,822.01	
คิดเป็นเงินงบประมาณ		สองแสนบาทถ้วน		200,000.00	
<input type="checkbox"/>	ขนาดหรือเนื้อที่	364.00 ตารางเมตร	ยี่นราคา	30 วัน	
<input type="checkbox"/>	เฉลี่ยราคาประมาณ	549.45 บาท / ตารางเมตร	ข้อมูลราคากลาง	จำนวน	พ.ศ. 2560
เงื่อนไข	เงินล่วงหน้าจ่าย	0.00%	ดอกเบี้ยเงินกู้	6.00%	
	เงินประกันผลงาน	0.00%	ค่าภาษีมูลค่าเพิ่ม	7.00%	

คณะกรรมการกำหนดราคากลางได้ตรวจสอบแล้ว

เห็นชอบให้ประมาณราคามีเป็นราคากลางได้เมื่อวันที่ 10 มี.ค. 2561

เห็นชอบ (นางสาวปิยะ ป้อมแก้ว) รองปลัด อบต.ทองหลาง  
เห็นชอบ จ.ส.อ. (สุริยาเดช ขวัญวงษ์) ปลัดองค์การบริหารส่วนตำบลทองหลาง  
อนุมัติ (นายสุระศักดิ์ ขุนศรี) นายกองค์การบริหารส่วนตำบลทองหลาง

(ล.ส.อ. สุริยาเดช ขวัญวงษ์) ประธานกรรมการ  
(นายณัฐพล คงหมื่นไวย) ผู้อำนวยการกองช่าง  
(นายกิตติศักดิ์ ทองธนเศรษฐ์) กรรมการ

ที่มาของราคา : ราคาคำนวณจังหวัดนครราชสีมา เดือน ธันวาคม 2560 ราคาน้ำมัน ปตท.รายเฉลี่ย 8.58 บาท/ลิตร (27.00-27.99 บาท/ลิตร)  
ตารางคำนวณวัสดุก่อสร้าง ตารางคำนวณและค่าอื่นตามภาค ก กรมโยธาธิการ ที่ กค ๐๖๒๑.๕/๖๗๔ ๓๒.๕ ก.ค.๒๕๕๕  
ตาราง FACTOR F งานอาคาร

หน้าที่ 1/1

แบบสรุปราคากลางงานก่อสร้างทาง สะพาน และท่อเหลี่ยม

ชื่อโครงการก่อสร้าง ก่อสร้างถนนคอนกรีตเสริมเหล็ก บ้านดง หมู่ที่ 8  
ขนาดถนนกว้างเฉลี่ย 4.00 เมตร หน้า 0.15 เมตร ระยะทาง 91.00 เมตร หรือพื้นที่ไม่น้อยกว่า 364 ตารางเมตร

สถานที่ก่อสร้าง หมู่ที่ 8 ตำบลทองหลาง อำเภอจักราช จ.นครราชสีมา  
หน่วยงานเจ้าของโครงการ องค์การบริหารส่วนตำบลทองหลาง อ.จักราช จ.นครราชสีมา

แบบเสถียร  
คำนวณราคากลางเมื่อวันที่ 10 มี.ค. 2561

ลำดับ	รายการ	หน่วย	ปริมาณ	ราคาต่อหน่วย	ราคาทุน (บาท)	Factor F	ราคาต่อหน่วย x F	ราคากลาง	หมายเหตุ
1	งานวางบ่าชุดตอ	ตร.ม.	364.00	1.68	611.52	1.3074	2.20	799.50	
2	งานทรายรองพื้นทางใต้คอนกรีต	ลบ.ม.	18.20	476.05	8,664.11	1.3074	622.39	11,327.46	
3	งานโยธาทาง (ลูกรัง)	ลบ.ม.	13.65	170.00	2,320.50	1.3074	222.26	3,033.82	
4	งานผิวทางคอนกรีต	ตร.ม.	364.00	372.26	135,502.64	1.3074	486.69	177,156.15	
5	งานเหล็กเสริม (CONTRACTION JOINT)	ม.	32.40	129.96	4,210.70	1.3074	169.91	5,505.07	
					151,309.47		TOTAL	197,822.01	

ผลรวมค่าจ้างต้นทุนงานก่อสร้างทาง = 151,309.47  
ผลรวมค่าจ้างต้นทุนงานก่อสร้างสะพานและท่อเหลี่ยม = 0.00  
ผลรวมค่าใช้เชื้อเพลิงและค่าใช้ขี้เถ้าและค่าใช้ขี้เถ้าอื่นๆ = 0.00  
ค่า FACTOR F งานก่อสร้างทาง = 1.3074  
ค่า FACTOR F งานก่อสร้างสะพานและท่อเหลี่ยม = 1.2782  
รวม = 197,822.01

ปรับราคาค่าก่อสร้างเพียง นี้แล้วแต่กรณีเงินขึ้นและตกของขี้เถ้าและหินตามค่าจริง = 197,822.01

ลงชื่อ (นายณัฐพล คงหมื่นไวย) ผู้อำนวยการกองช่าง ปรกมาณราคา

ปร.4

แบบประเมินราคางานก่อสร้างทาง

โครงการ ก่อสร้างถนนคอนกรีตเสริมเหล็ก บ้านดง หมู่ที่ 8

ปริมาณงาน ระยะทาง 91.00 เมตร ผิวจราจรกว้าง 4.00 เมตร หน้า 0.15 เมตร  
ไหล่ทางลูกรังกว้างละ 0.50 เมตร

หน่วยงาน องค์การบริหารส่วนตำบลทองหลาง อ.ทองหลาง อ.จักราช จ.นครราชสีมา  
ประมาณราคาวันที่ 10 มี.ค. 2561


ที่	รายการ	จำนวน	หน่วย	ราคาต่อหน่วย	ราคาทุน	Factor	ราคาต่อหน่วย x F	ราคากลาง	หมายเหตุ
1	งานวางบ่าชุดตอ								
	1.1 ขนาดบ่อ	364.00	ตร.ม.	1.68	611.52	1.3074	2.20	799.50	
	1.2 ขนาดกลาง	-	ตร.ม.	3.54	-	1.3074	4.63	-	
	1.3 ขนาดหน้า	-	ตร.ม.	5.30	-	1.3074	6.93	-	
2	งานขุดหรือค้ำทางเดิมแล้วแต่ชนิดที่	-	ลบ.ม.	8.48	-	-	-	-	
3	งานดินถมคันทาง	-	ลบ.ม.	93.13	-	-	-	-	
4	งานดินถมคันทาง	-	ลบ.ม.	29.40	-	-	-	-	
5	งานดินถมจากวัสดุคันดิน	-	ลบ.ม.	36.31	-	-	-	-	
6	งานทรายรองพื้นทางใต้คอนกรีต	18.20	ลบ.ม.	476.05	8,664.11	1.3074	622.39	11,327.46	
7	งานโยธาทาง (ลูกรัง)	13.65	ลบ.ม.	170.00	2,320.50	1.3074	222.26	3,033.82	
8	งานผิวทางคอนกรีต	364.00	ตร.ม.	372.26	135,502.64	1.3074	486.69	177,156.15	
	- CONTRACTION JOINT	32.40	ม.	129.96	4,210.70	1.3074	169.91	5,505.07	
	- EXPANSION JOINT	-	ม.	202.63	-	-	-	-	
	- LONGITUDINAL JOINT	-	ม.	55.55	-	1.3074	72.62	-	
9	งานท่อระบายน้ำ								
	- ท่อ คล.ขนาด	ม.	ม.	-	-	1.3074	-	-	
รวมค่าจ้างต้นทุน					151,309.47				
Factor						1.3074		197,822.01	
9	ป้ายโครงการ	1.00	ป้าย	3,000.00	3,000.00	1.0000	3,000	3,000.00	
รวมเป็นเงินทั้งสิ้น								200,822.01	

เห็นชอบ (นางสาวปิยะ ป้อมแก้ว) รองปลัด อบต.ทองหลาง  
เห็นชอบ จ.ส.อ. (สุริยาเดช ขวัญวงษ์) ปลัด อบต.ทองหลาง  
อนุมัติ (นายสุระศักดิ์ ขุนศรี) นายก อบต.ทองหลาง

ลงชื่อ (นายณัฐพล คงหมื่นไวย) ผู้อำนวยการกองช่าง

ปรมาณราคา

หน้าที่ 1/1

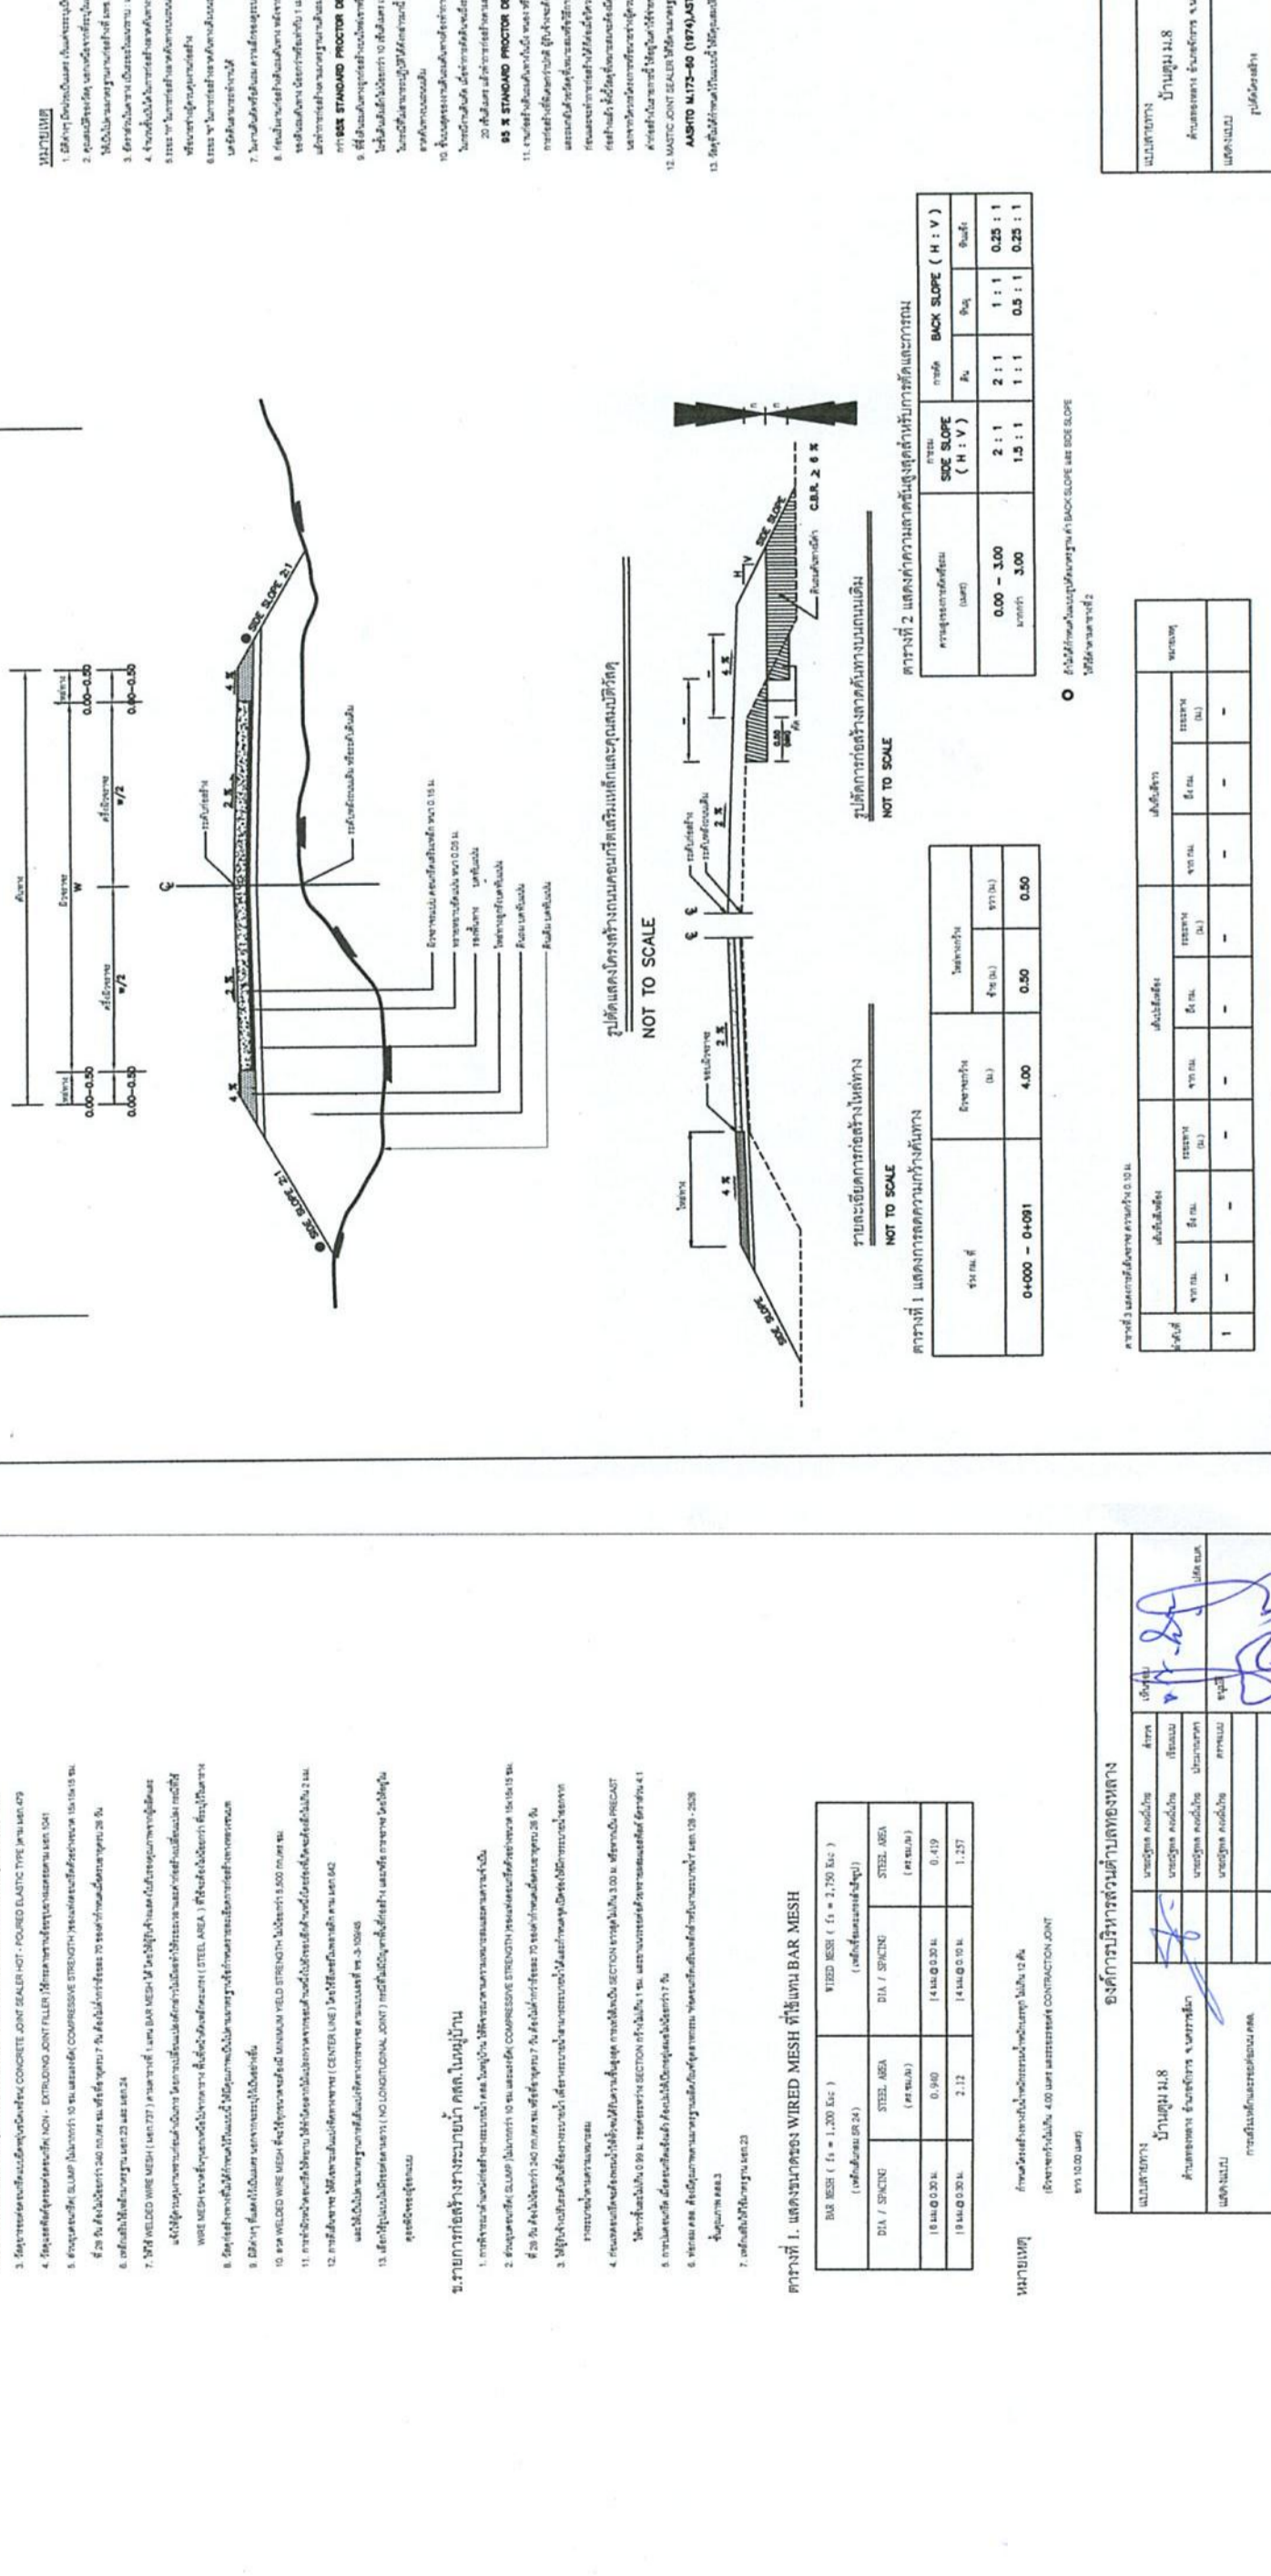

หน้าที่ 1/1